
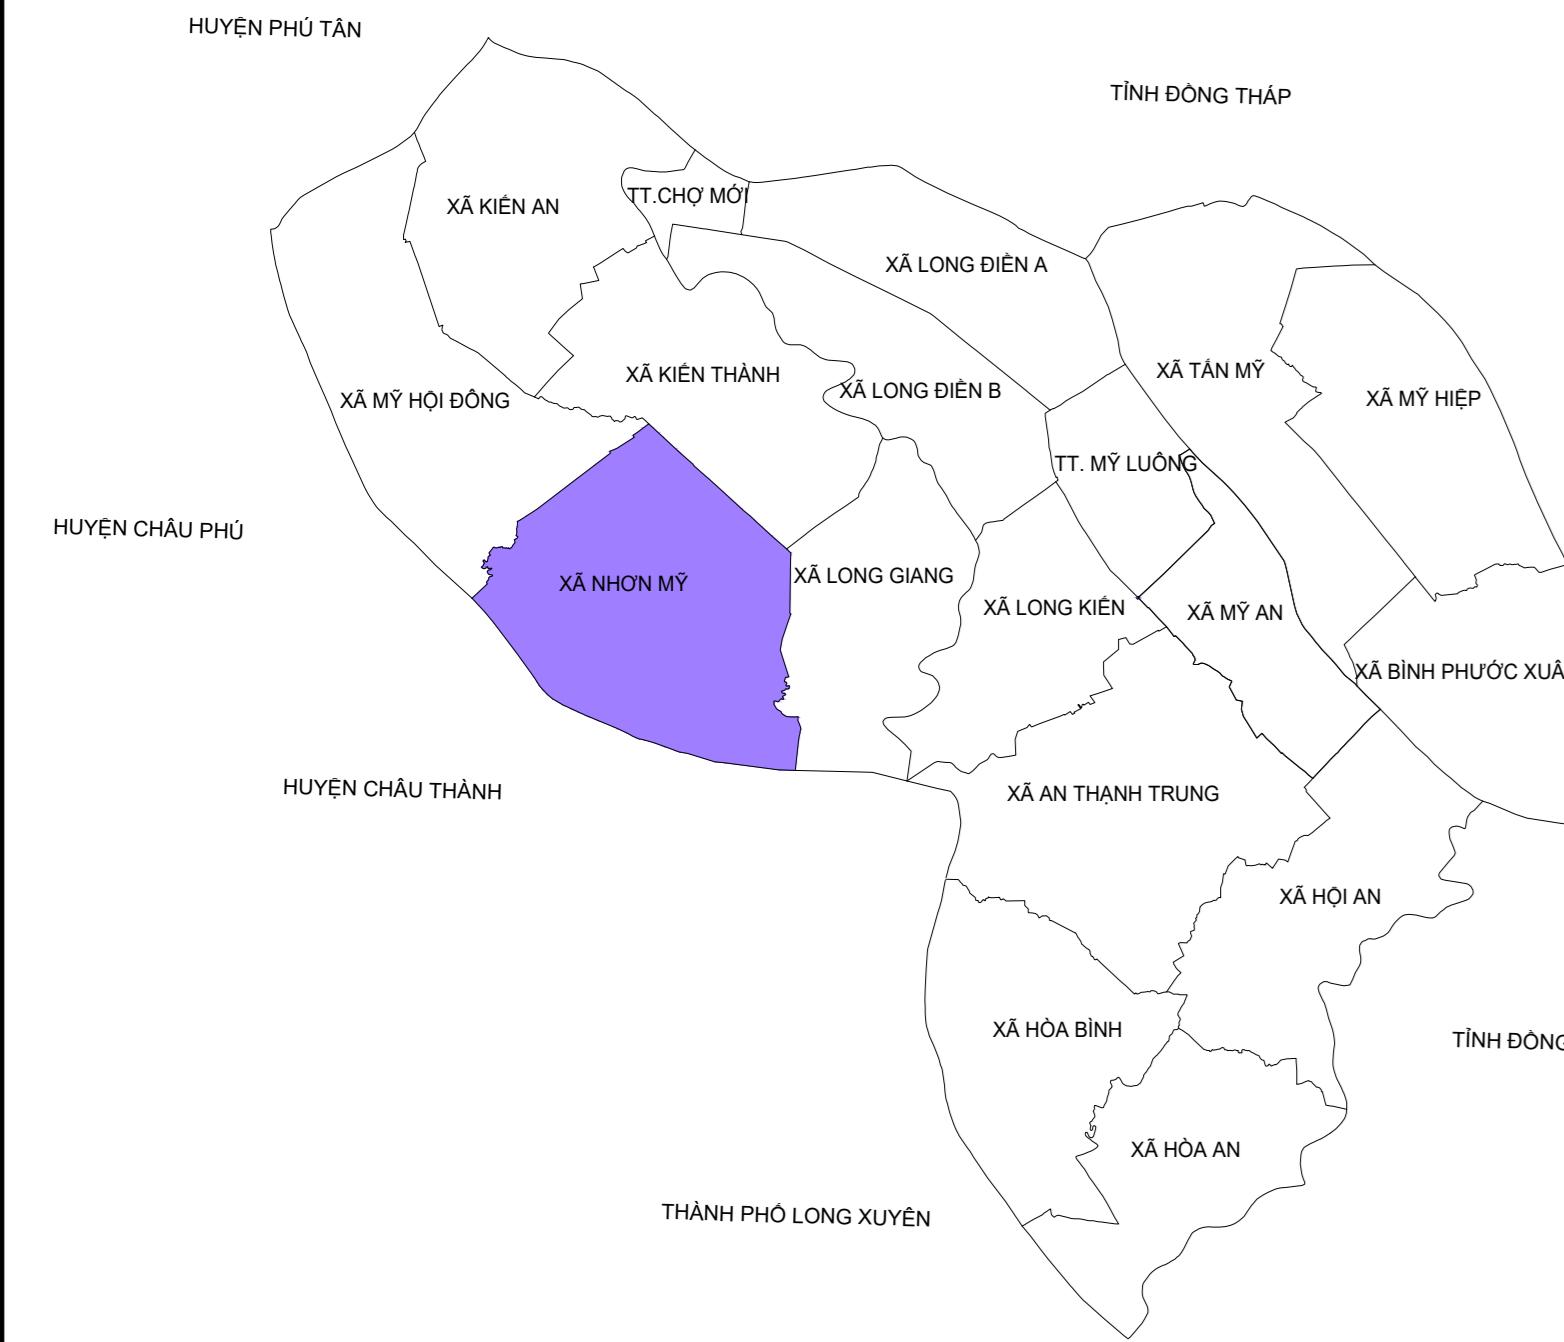


HUYỆN CHỢ MỚI - TỈNH AN GIANG

ĐIỀU CHỈNH QUY HOẠCH CHUNG XÂY DỰNG XÃ NÔNG THÔN MỚI NHƠN MỸ ĐẾN NĂM 2030


SƠ ĐỒ QUY HOẠCH SỬ DỤNG ĐẤT

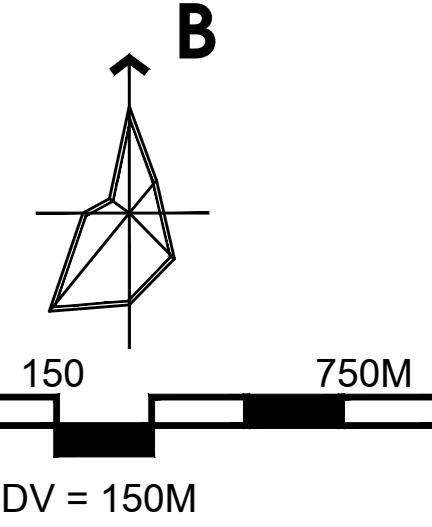

-  TRƯỜNG THCS
 -  TRƯỜNG TIỂU HỌC
 -  MẦM NON
 -  CÔNG TRÌNH TÔN GIÁO
 -  CHỢ
 -  NHÀ VĂN HÓA, THƯ VIỆN
 -  TRẠM Y TẾ

BẢNG TỔNG HỢP QUY HOẠCH SỬ DỤNG ĐẤT

LOẠI ĐẤT	HIỆN TRẠNG		QUY HOẠCH NGĂN HẠN		TĂNG (+) /GIẢM (-)	QUY HOẠCH DÀI HẠN		TĂNG (+) /GIẢM (-)
	Diện Tích (ha)	Tỷ Lệ (%)	Diện Tích (ha)	Tỷ Lệ (%)		Diện Tích (ha)	Tỷ Lệ (%)	
TỔNG DIỆN TÍCH	3.025,05	100,00	3.025,05	100,0	0,00	3.025,05	100,0	0,00
I. ĐẤT NÔNG NGHIỆP	2.255,21	74,55	2.149,50	71,06	-105,71	1.937,41	64,05	-317,80
1.1 Đất trồng lúa	1.677,89	55,47	1.638,34	54,16	-39,55	1.510,34	49,93	-167,55
1.2 Đất trồng trọt khác	426,90	14,11	374,41	12,38	-52,49	297,29	9,83	-129,60
1.3 Đất nuôi trồng thủy sản	150,42	4,97	136,75	4,52	-13,67	129,77	4,29	-20,65
II. ĐẤT XÂY DỰNG	286,46	9,47	407,96	13,49	121,50	601,75	19,89	315,29
2.1 Đất ở	163,45	5,40	218,61	7,23	55,16	287,62	9,51	124,17
2.2 Đất Công Cộng	8,58	0,28	11,02	0,36	2,44	13,54	0,45	4,96
2.3 Đất cây dựng các chức năng khác		0,00	0,98	0,03	0,98	0,98	0,03	0,98
2.4 Đất CX TDTT		0,00	1,73	0,06	1,73	1,73	0,06	1,73
2.5 Đất Giao Thông	54,07	1,79	93,78	3,10	39,71	136,00	4,50	81,93
2.6 Đất sản xuất CN, TTCN, làng nghề	49,42	1,63	77,42	2,56	28,00	157,42	5,20	108,00
2.7 Đất di tích, tôn giáo, tín ngưỡng	2,42	0,08	2,42	0,08	0,00	2,42	0,08	0,00
2.8 Đất nghĩa trang, nghĩa địa,	1,99	0,07	1,99	0,07	0,00	2,03	0,07	0,04
III. ĐẤT KHÁC	483,38	15,98	467,59	15,46	-15,79	485,90	16,06	2,52
3.1 Đất sông, ngòi, kênh, rạch, suối	483,38	15,98	467,59	15,46	-15,79	451,90	14,94	-31,48
3.2 Đất nông nghiệp - dự trữ phát triển						34,00	1,12	34,00

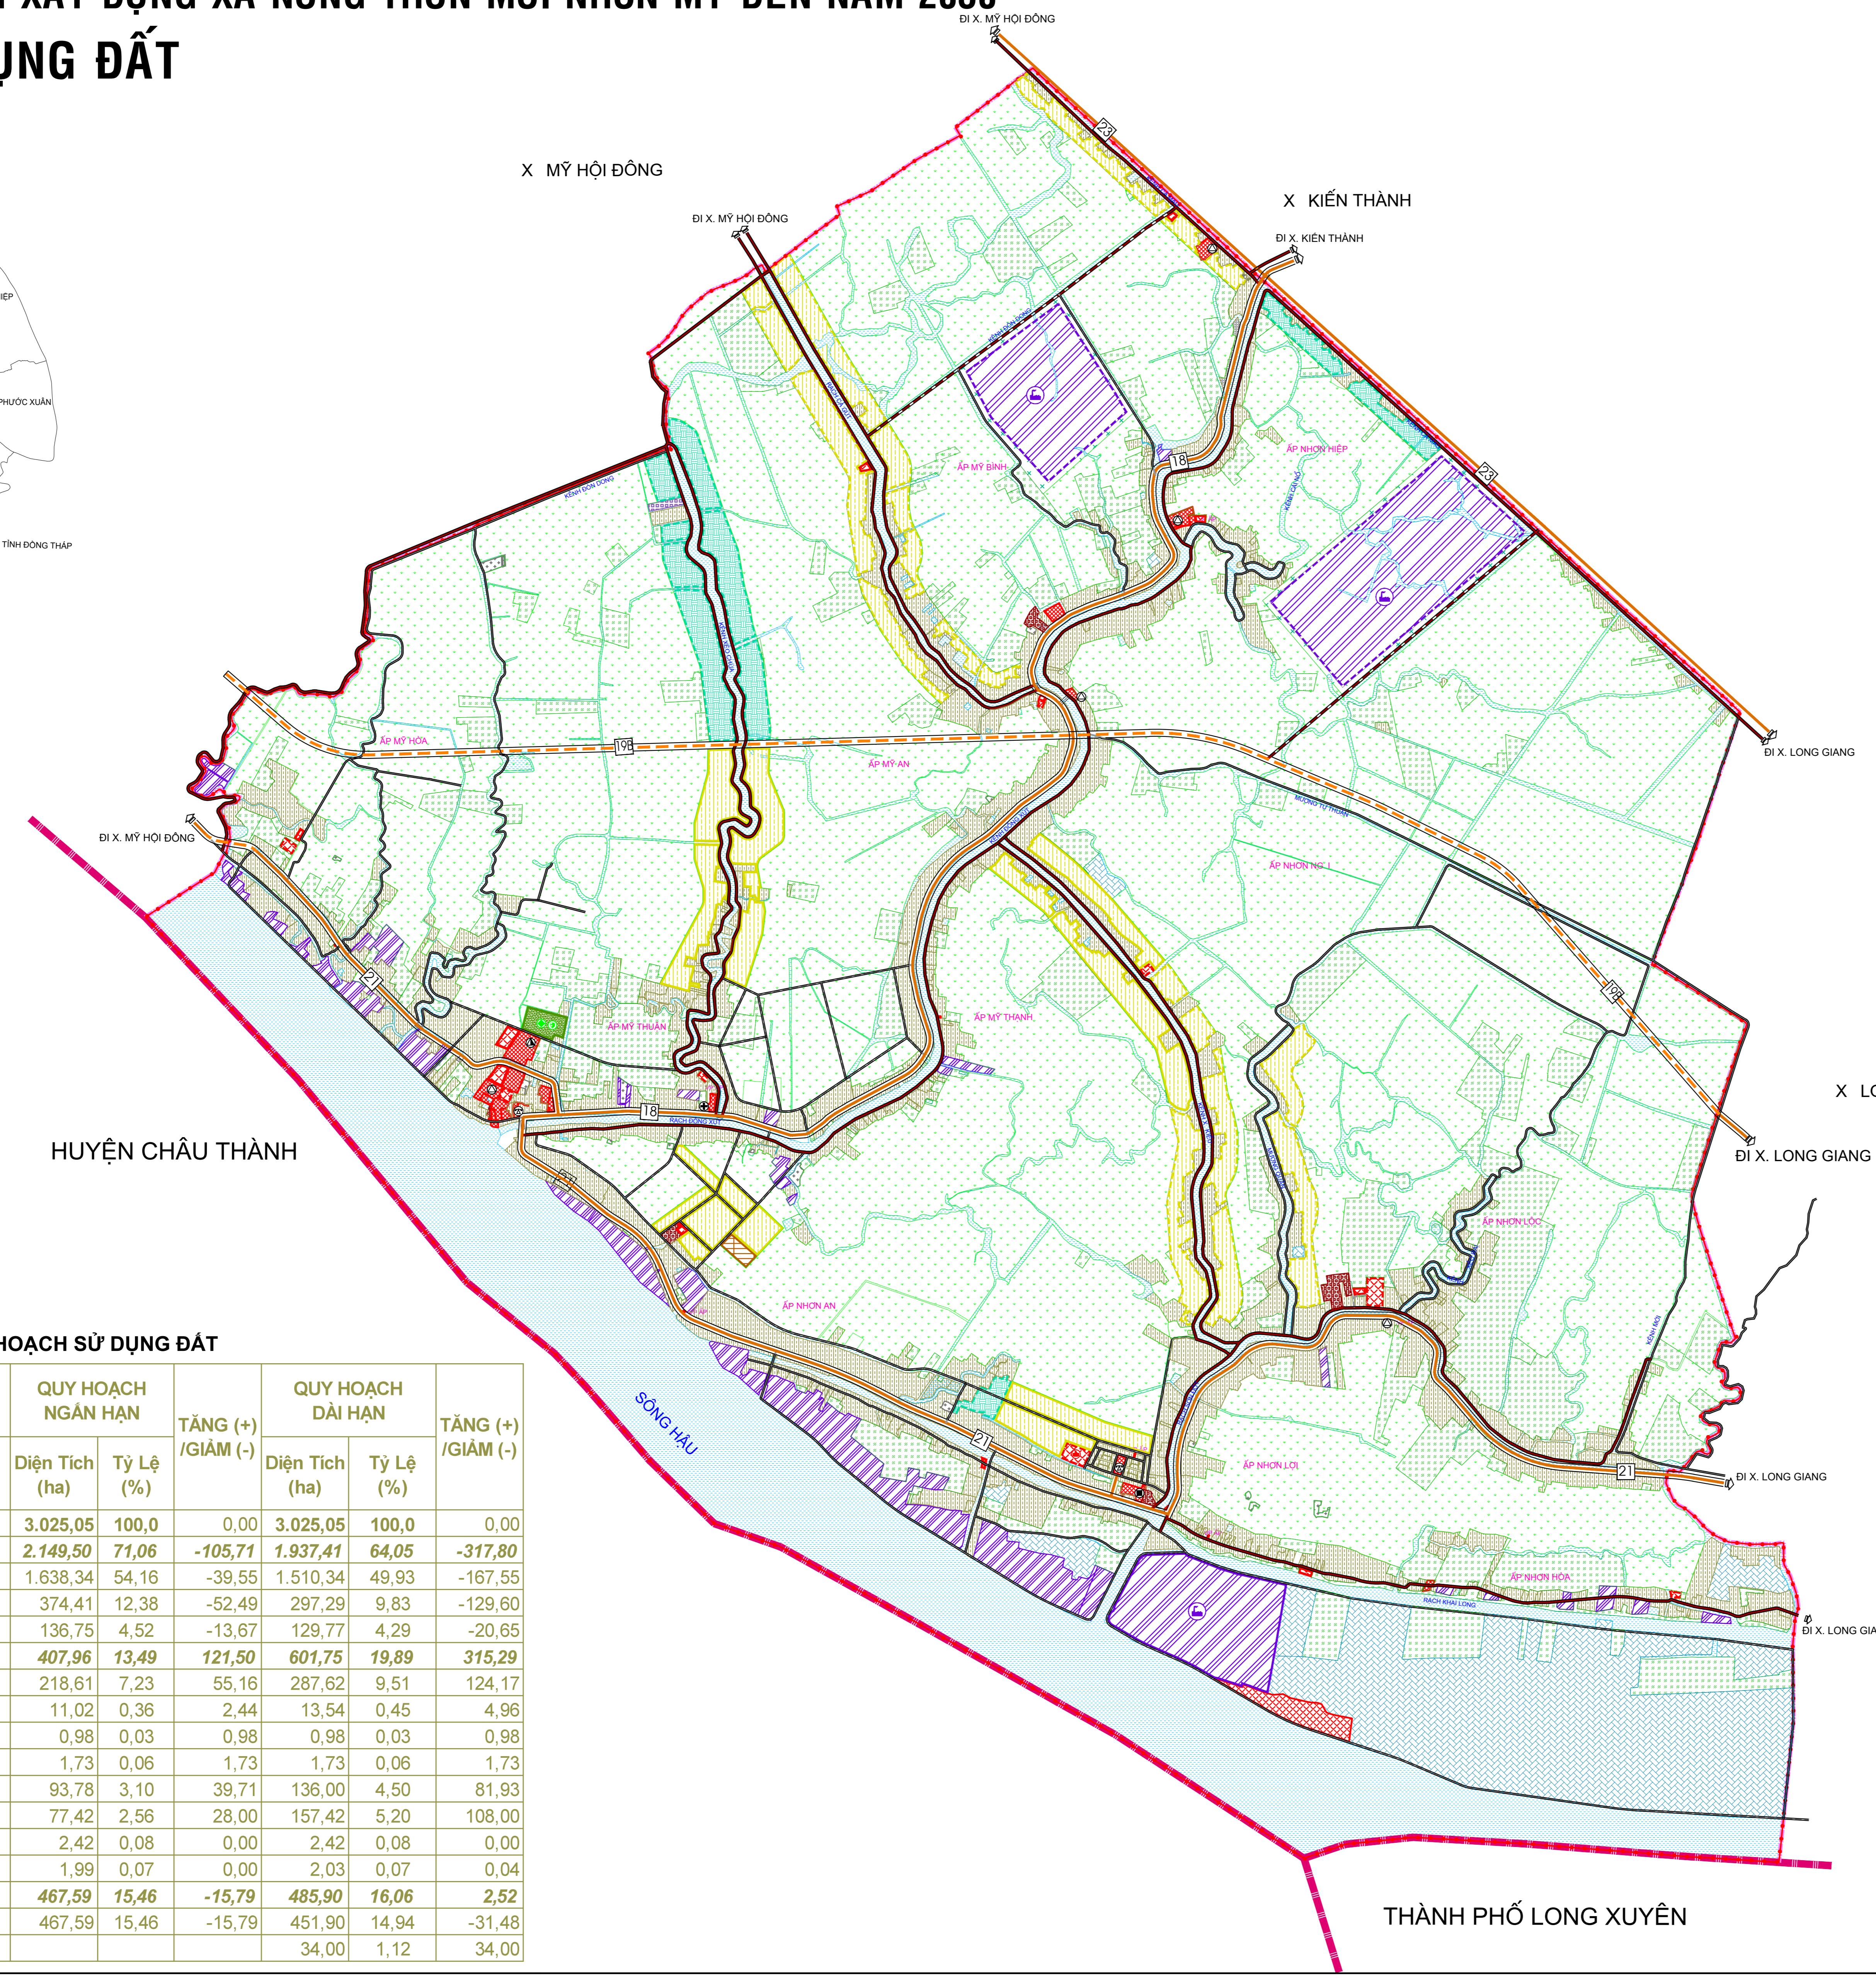

KÝ HIỆU

HIỆN TRẠNG	QUY HOẠCH	
		I. ĐẤT NÔNG NGHIỆP
		ĐẤT TRỒNG LÚA
		ĐẤT TRỒNG TRỌT KHÁC
		ĐẤT NUÔI TRỒNG THỦY SẢN
		II. ĐẤT XÂY DỰNG
		ĐẤT Ở
		ĐẤT CÔNG CỘNG
		ĐẤT CÂY XANH, THỂ DỤC THỂ THAO
		ĐẤT DI TÍCH, TÔN GIÁO, TÍN NGƯỠNG
		ĐẤT XÂY DỰNG CÁC CHỨC NĂNG KHÁC
		ĐẤT CÔNG NGHIỆP, TTCN, LÀNG NGHỀ
		ĐẤT HẠ TẦNG KỸ THUẬT:
		ĐẤT NGHĨA TRANG, NGHĨA ĐỊA
		ĐẤT HẠ TẦNG KỸ THUẬT KHÁC
		ĐẤT GIAO THÔNG
		III. ĐẤT KHÁC:
		ĐẤT SÔNG NGỜI, KÊNH RẠCH, MNCD
		ĐẤT NÔNG NGHIỆP - DỰ TRỮ PHÁT TRIỂN
		TRUNG TÂM HÀNH CHÍNH
		TRUNG TÂM THƯƠNG MẠI DỊCH VỤ
		TRUNG TÂM THỂ DỤC THỂ THAO
		TRUNG TÂM VĂN HÓA
		RẠNH HÀNH CHÍNH HUYỆN
		RẠNH HÀNH CHÍNH XÃ
		RẠNH LẬP QUY HOẠCH